


Surfaces imperméabilisées : Voirie + trottoir : 600 m<sup>2</sup>  
parties privatives : 900 m<sup>2</sup>

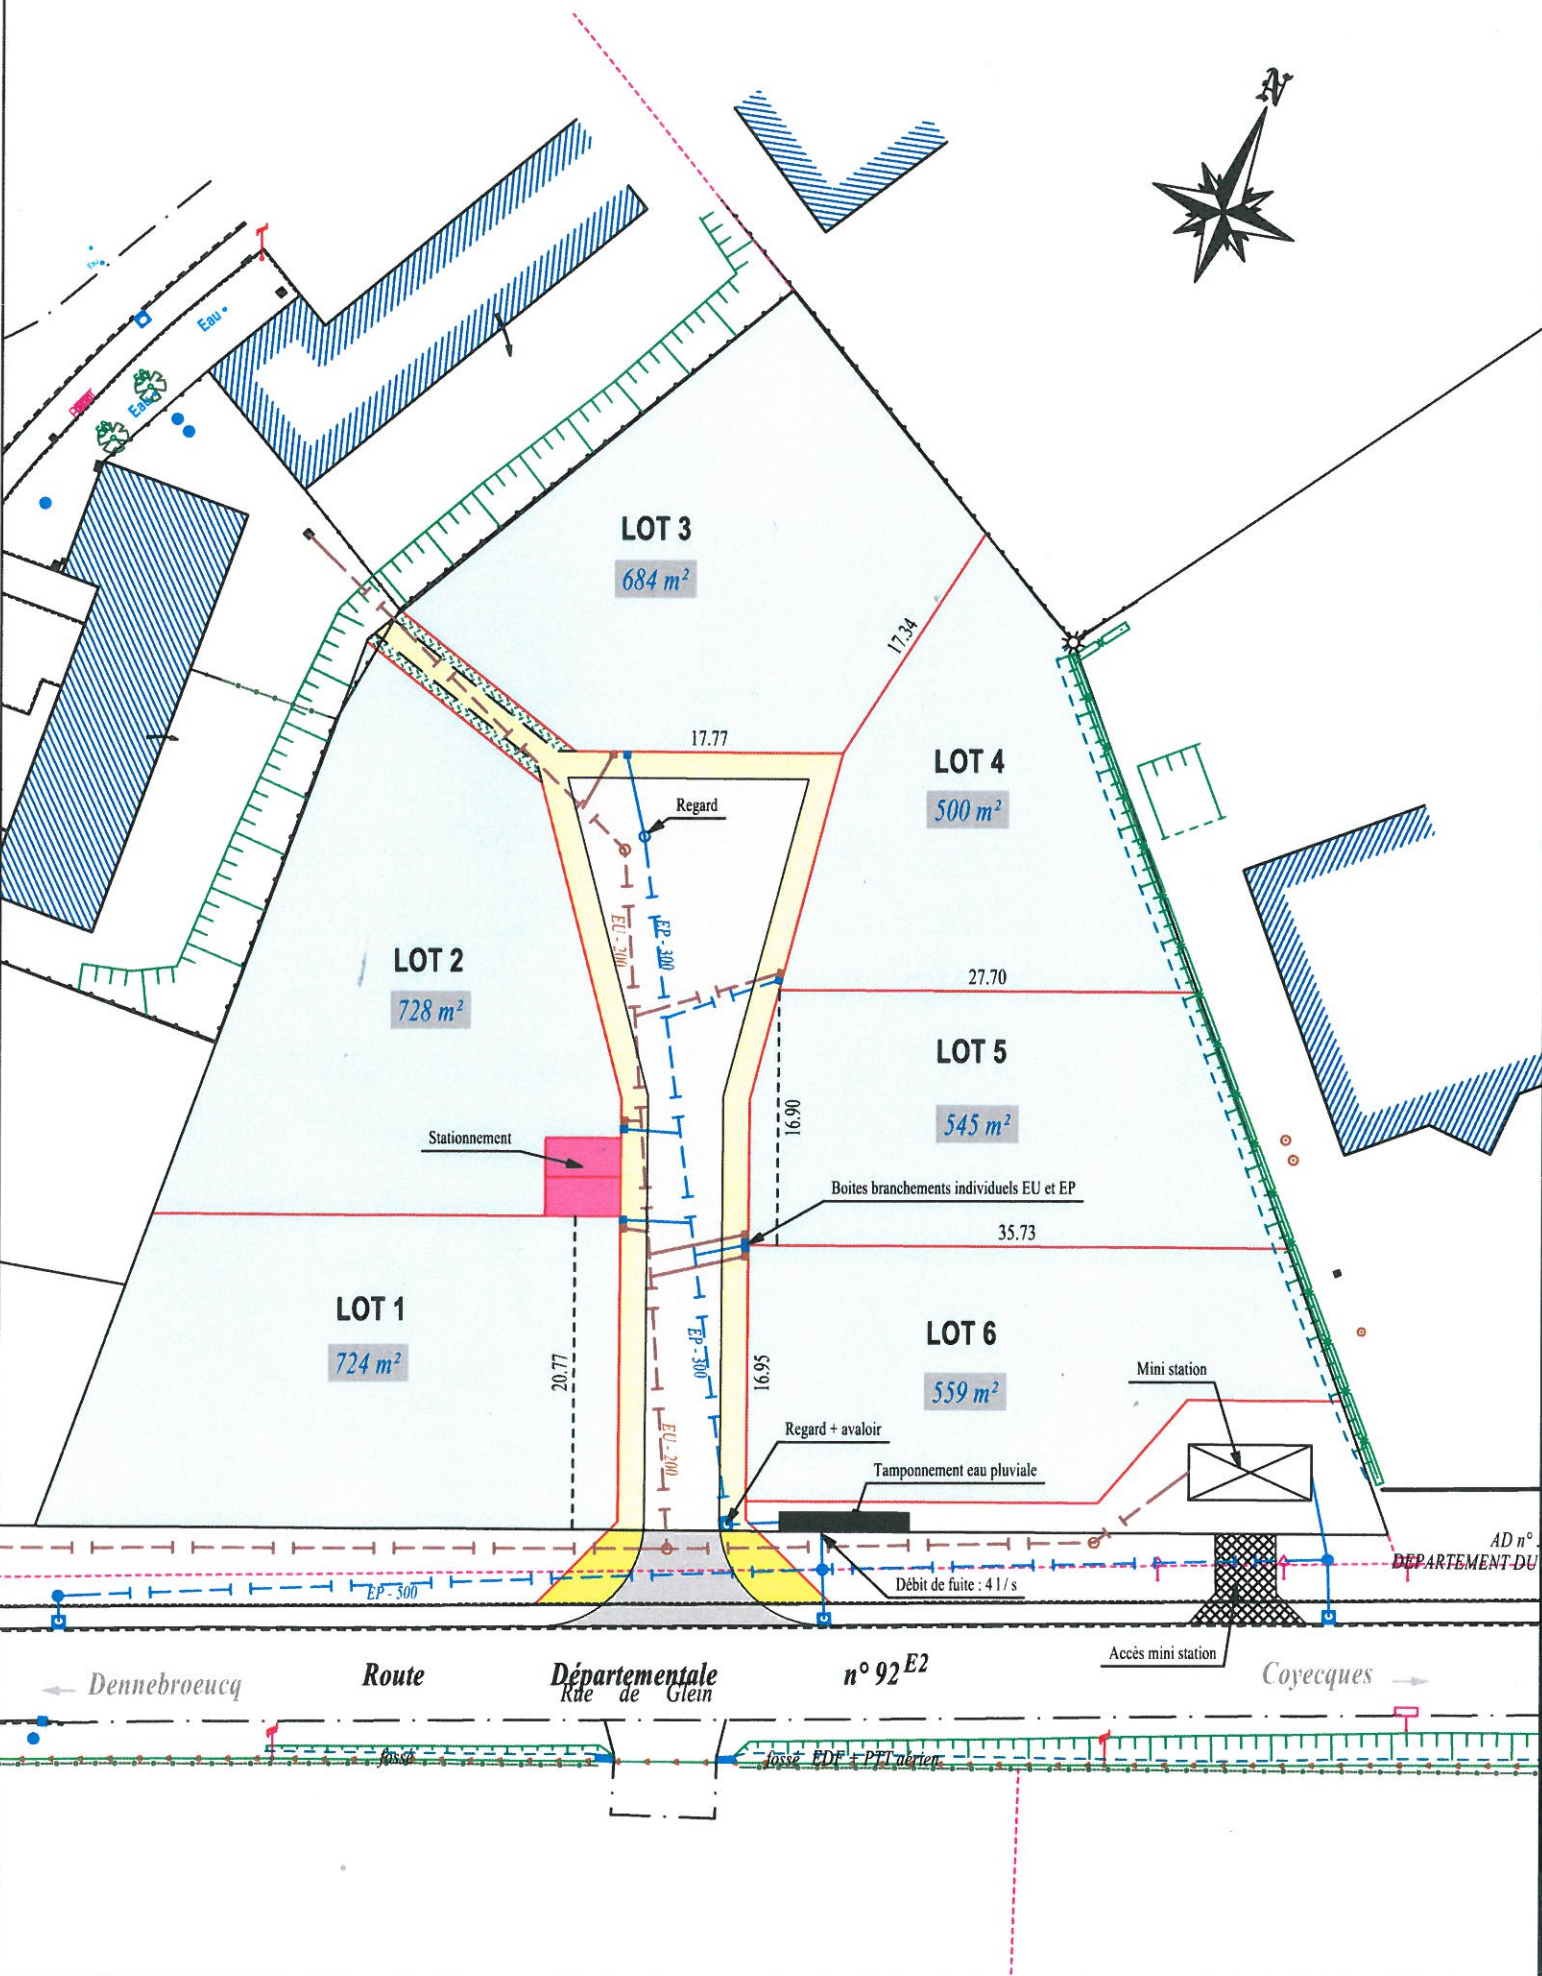

LOT 3

684 m<sup>2</sup>

LOT 4

500 m<sup>2</sup>

LOT 2

728 m<sup>2</sup>

LOT 5

545 m<sup>2</sup>

LOT 1

724 m<sup>2</sup>

LOT 6

559 m<sup>2</sup>

Stationnement

Regard

Boites branchements individuels EU et EP

Mini station

Regard + avaloir

Tamponnement eau pluviale

Débit de fuite : 4 l/s

Accès mini station

Dennebroeucq

Route

Départementale  
Rde de Glein

n° 92 E2

Coyecques

AD n°  
DEPARTEMENT DU

fosse

tassement EDF = PTL n° 102