


ZAER POTENTIELLES D'ARVIEUX

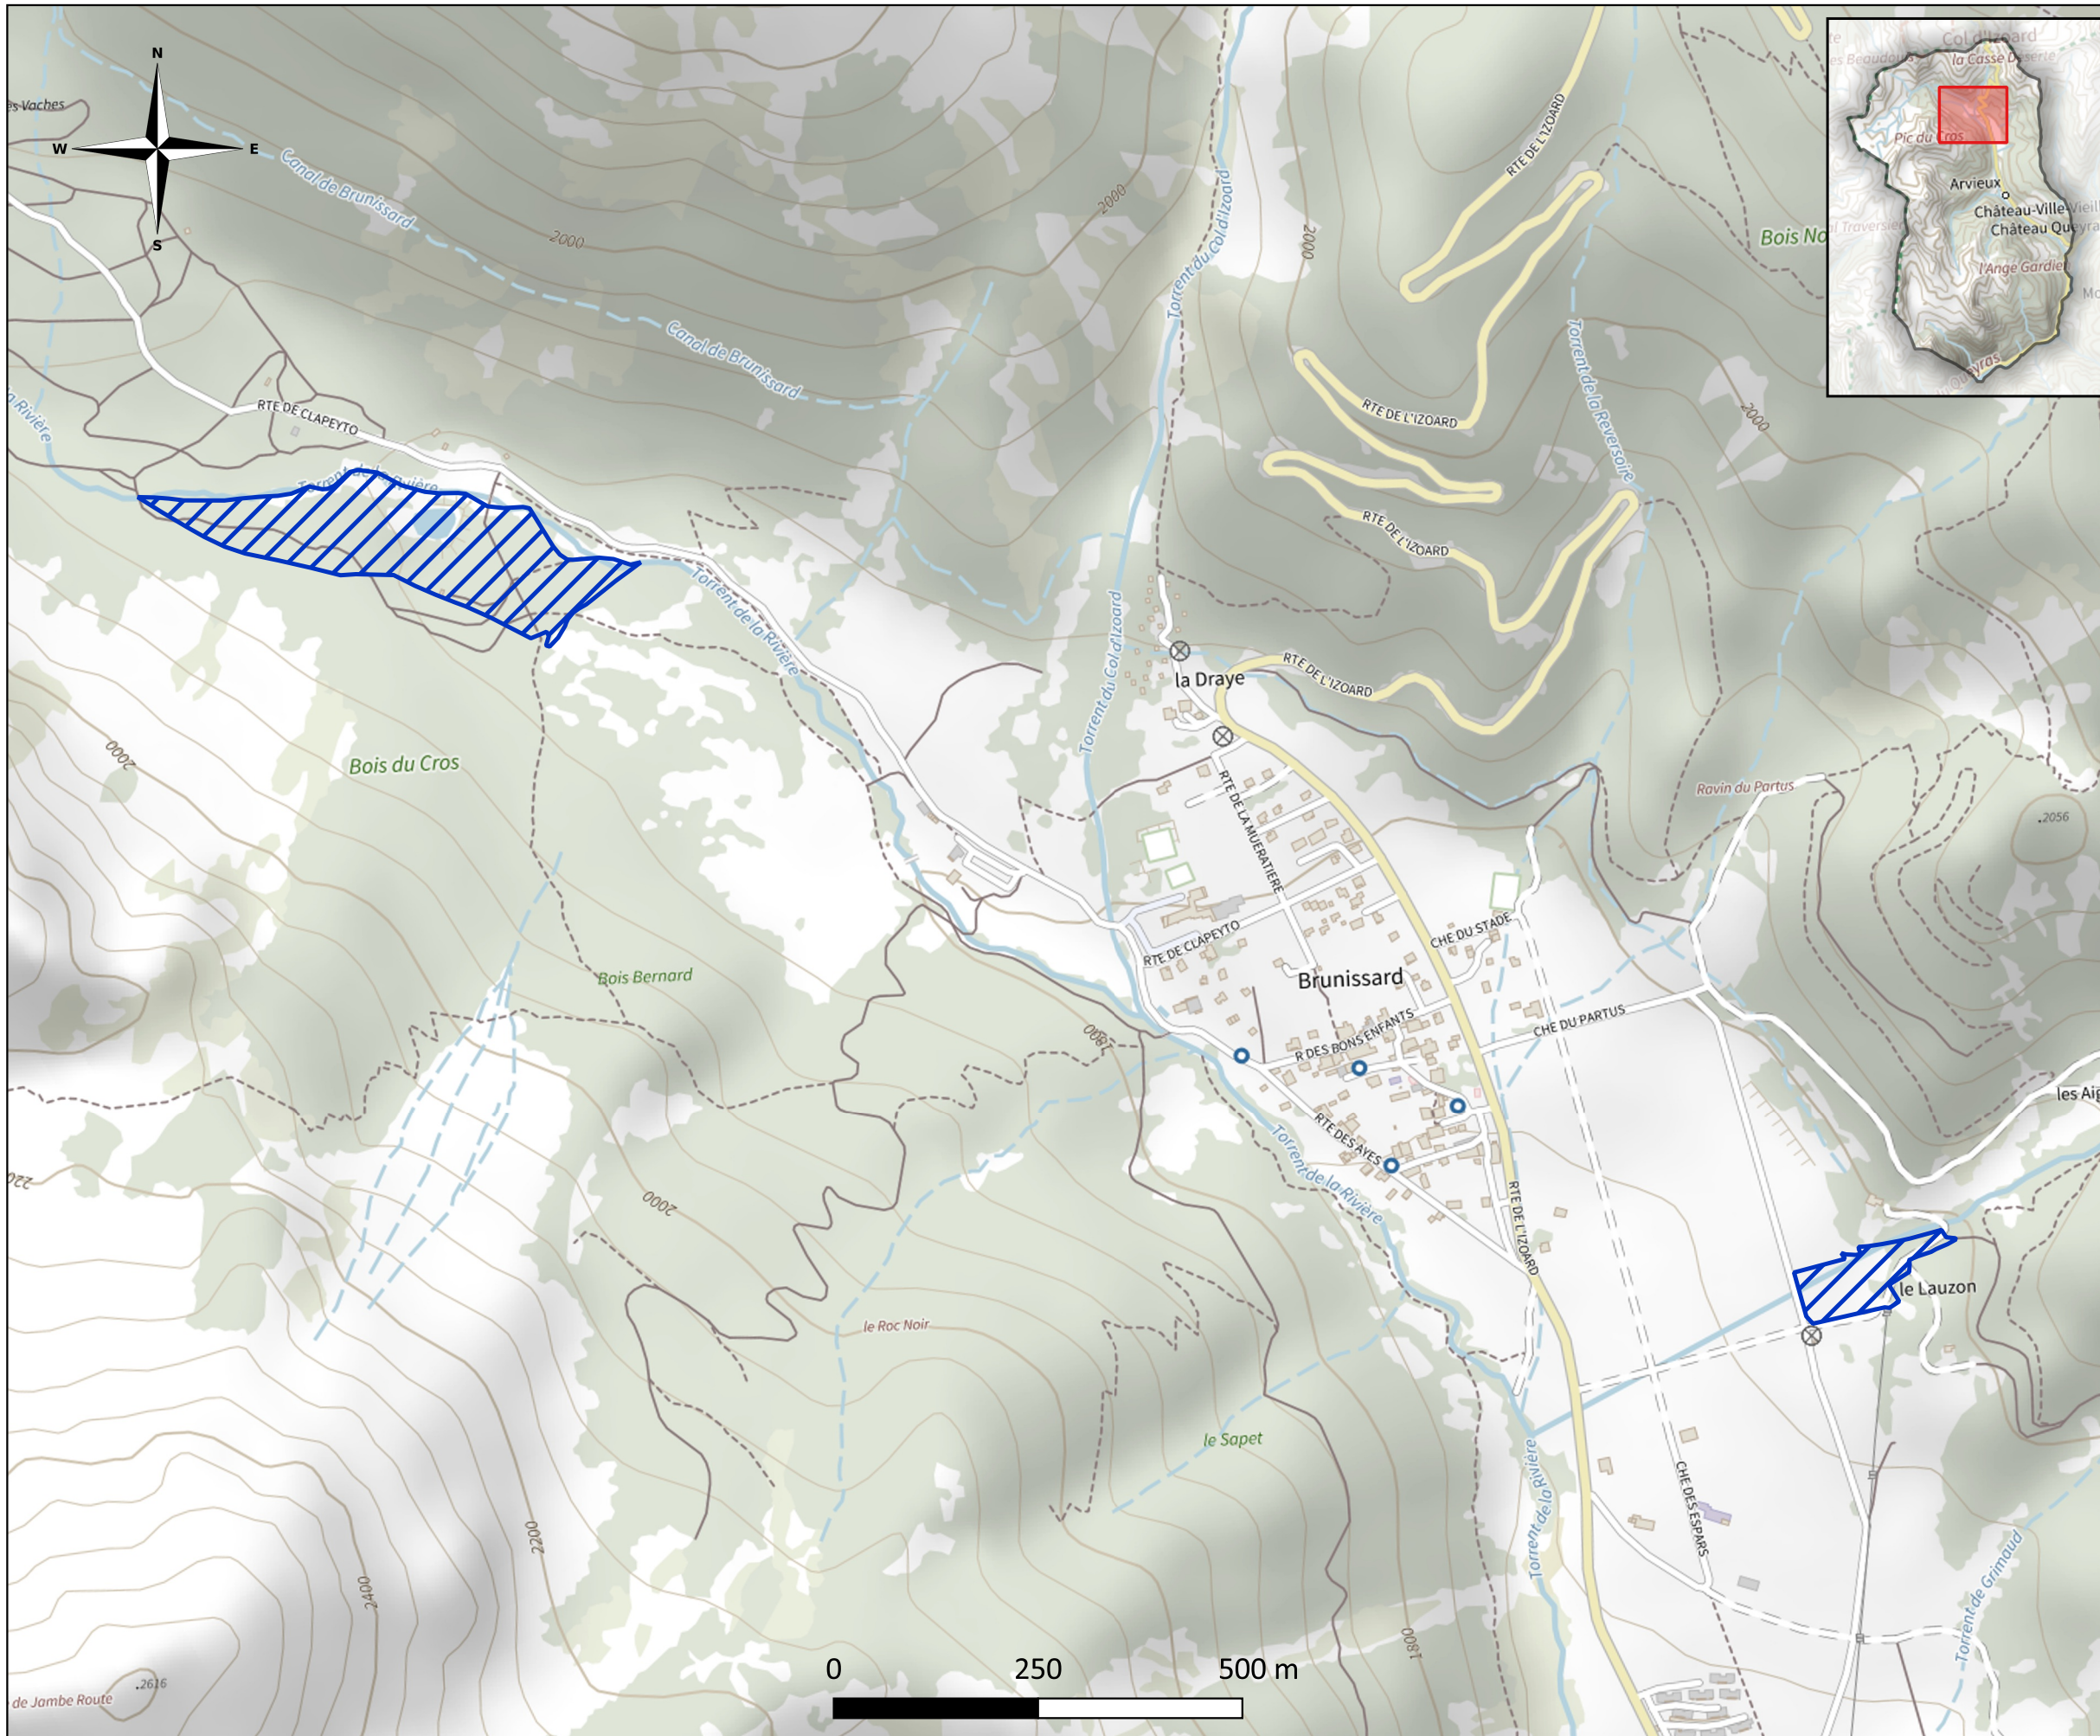

Type ENR

 Hydroélectricité